




KARTA LOKALU

Lokal - A.1.2 - Poznań ul. Bosa - Daleka

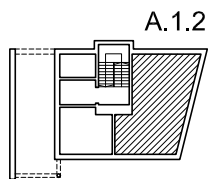

A.1.2


PARTER

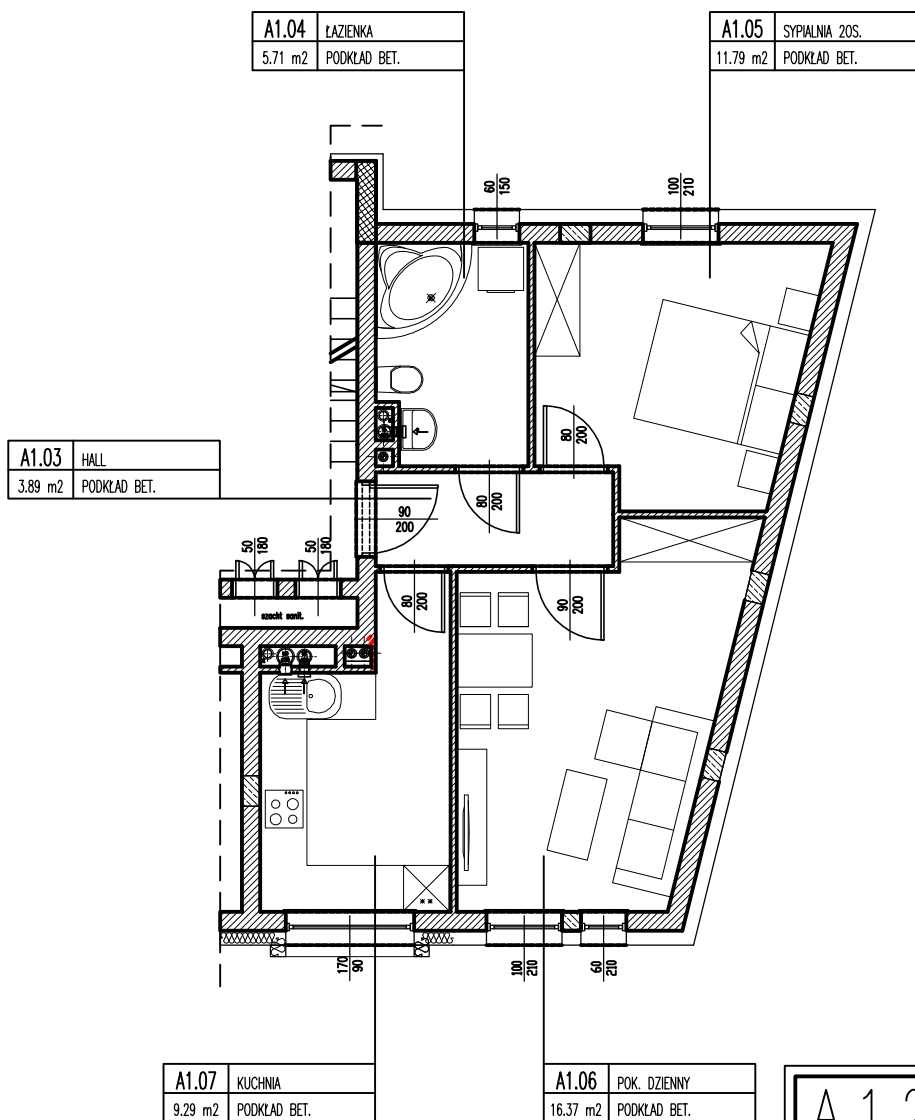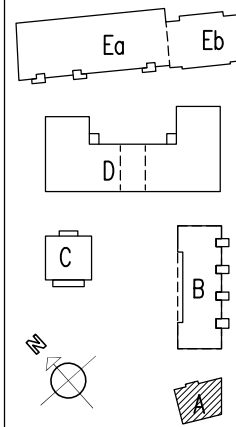

Zestawienie pomieszczeń		
Numer	Nazwa	Pow. brutto [m ²]
A1.03	HALL	3.89
A1.04	ŁAZIENKA	5.71
A1.05	SYPIALNIA 2OS.	11.79
A1.06	POK. DZIENNY	16.37
A1.07	KUCHNIA	9.29
		47.05

A.1.2
47,05m²

Skala 1:100

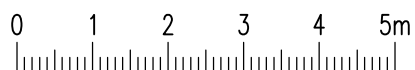

UWAGA!

Na etapie projektu wykonawczego i realizacji obiektu mogą wystąpić korekty w powierzchni lokalu i układzie ścian. Przedstawiona aranżacja meblowania mieszkań jest przykładowa i ma charakter poglądowy.

BUDYNEK A