

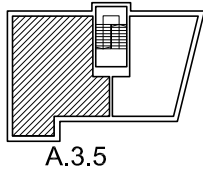


KARTA LOKALU

Lokal - A.3.5 - Poznań ul. Bosa - Daleka

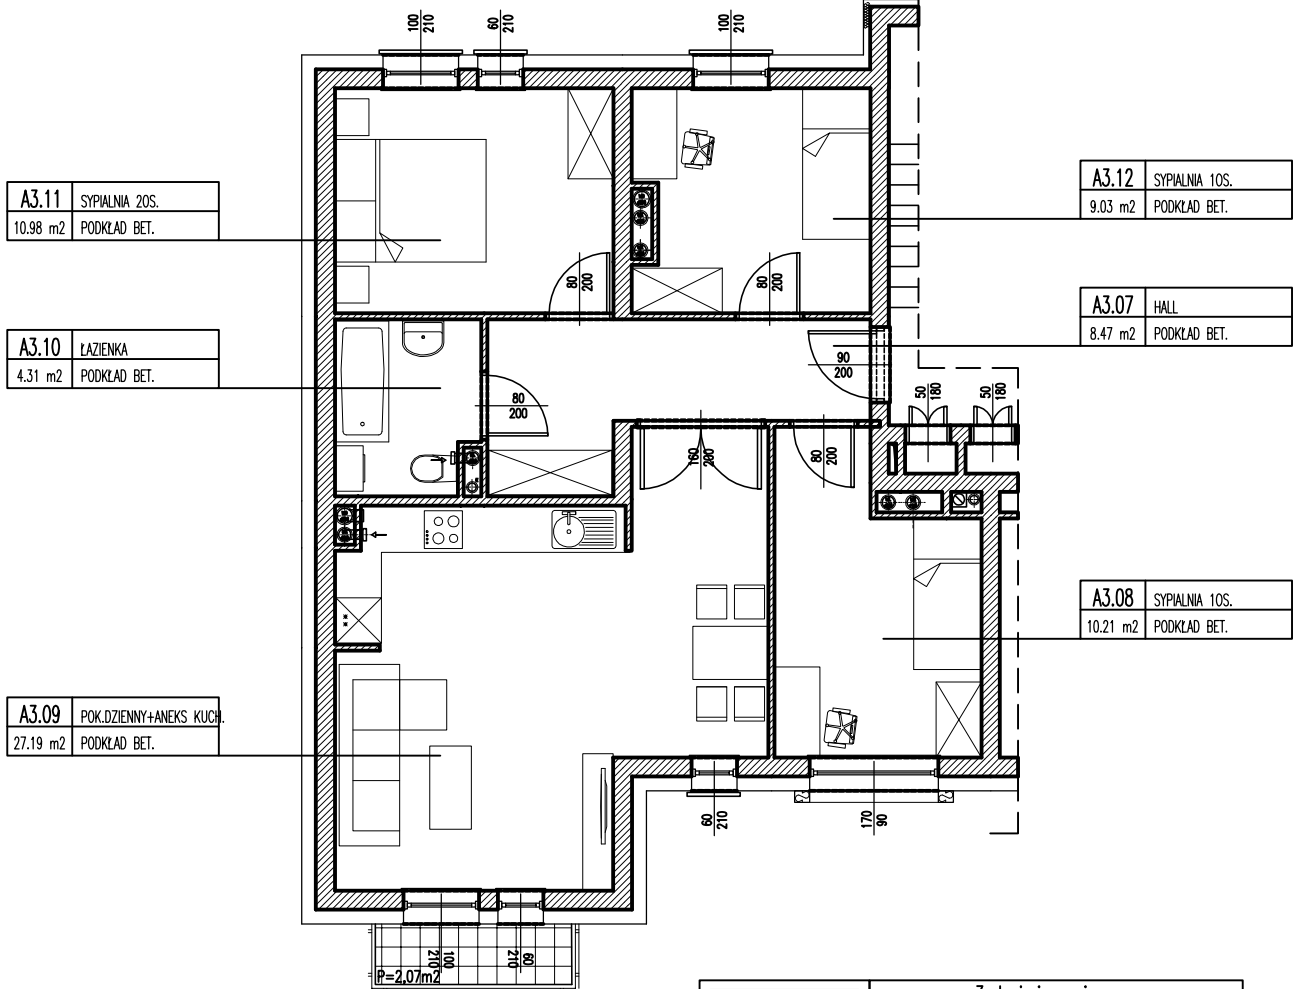


2 PIĘTRO

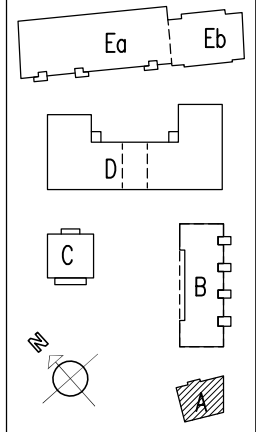

A.3.5
70,18m²

Zestawienie pomieszczeń		
Numer	Nazwa	Pow. brutto [m ²]
A3.07	HALL	8.47
A3.08	SYPIALNIA 1OS.	10.21
A3.09	POK.DZIENNY+ANEKS KUCH.	27.19
A3.10	ŁAZIENKA	4.31
A3.11	SYPIALNIA 2OS.	10.98
A3.12	SYPIALNIA 1OS.	9.03
		70.18

Skala 1:100

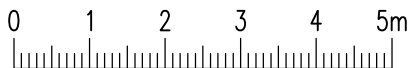

UWAGA!

Na etapie projektu wykonawczego i realizacji obiektu mogą wystąpić korekty w powierzchni lokalu i układzie ścian. Przedstawiona aranżacja meblowania mieszkań jest przykładowa i ma charakter poglądowy.

BUDYNEK A