



# KARTA LOKALU

## Lokal - Da.4.16 - Poznań ul. Bosa- Daleka

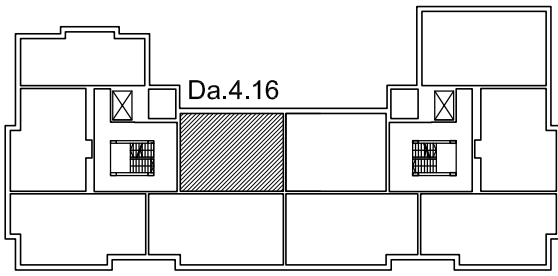


3 PIĘTRO

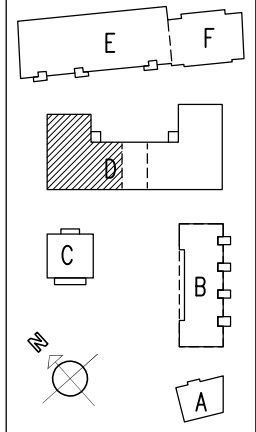

3.02	SYPIALNIA 20S. 10.31 m <sup>2</sup>	3.03	SYPIALNIA 10S. 8.69 m <sup>2</sup>	3.04	P.DZIENNY+AK 21.95 m <sup>2</sup>
	POSADZKA BET.		POSADZKA BET.		POSADZKA BET.

3.01	HALL 7.29 m <sup>2</sup>
	POSADZKA BET.

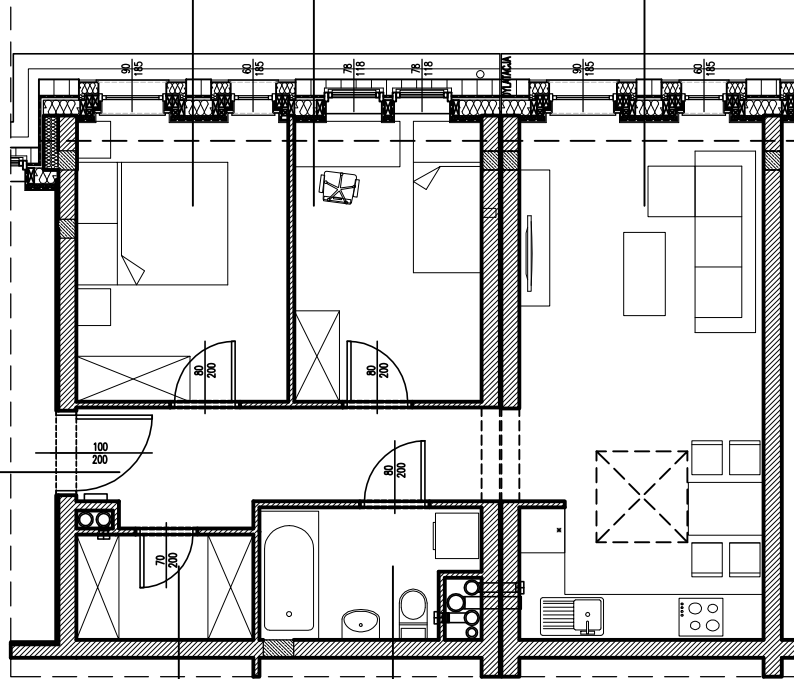

3.06	GARDEROBA 3.25 m <sup>2</sup>
	POSADZKA BET.

3.05	ŁAZIENKA 4.63 m <sup>2</sup>
	POSADZKA BET.

Zestawienie pomieszczeń		
Numer	Nazwa	Pow. brutto [m <sup>2</sup> ]
3.01	HALL	7.29
3.02	SYPIALNIA 20S.	10.31
3.03	SYPIALNIA 10S.	8.69
3.04	P.DZIENNY+AK	21.95
3.05	ŁAZIENKA	4.63
3.06	GARDEROBA	3.25
		56.13

Da.4.16  
56,13m<sup>2</sup>

Skala 1:100



**UWAGA!**

Na etapie projektu wykonawczego i realizacji obiektu mogą wystąpić korekty w powierzchni lokalu i układzie ścian. Przedstawiona aranżacjaumeblowania mieszkań jest przykładowa i ma charakter poglądowy.

**BUDYNEK D**