




KARTA LOKALU

Lokal - Da.4.17 - Poznań ul. Bosa- Daleka

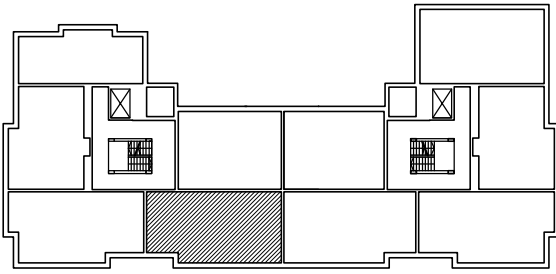

Da.4.17

3 PIĘTRO

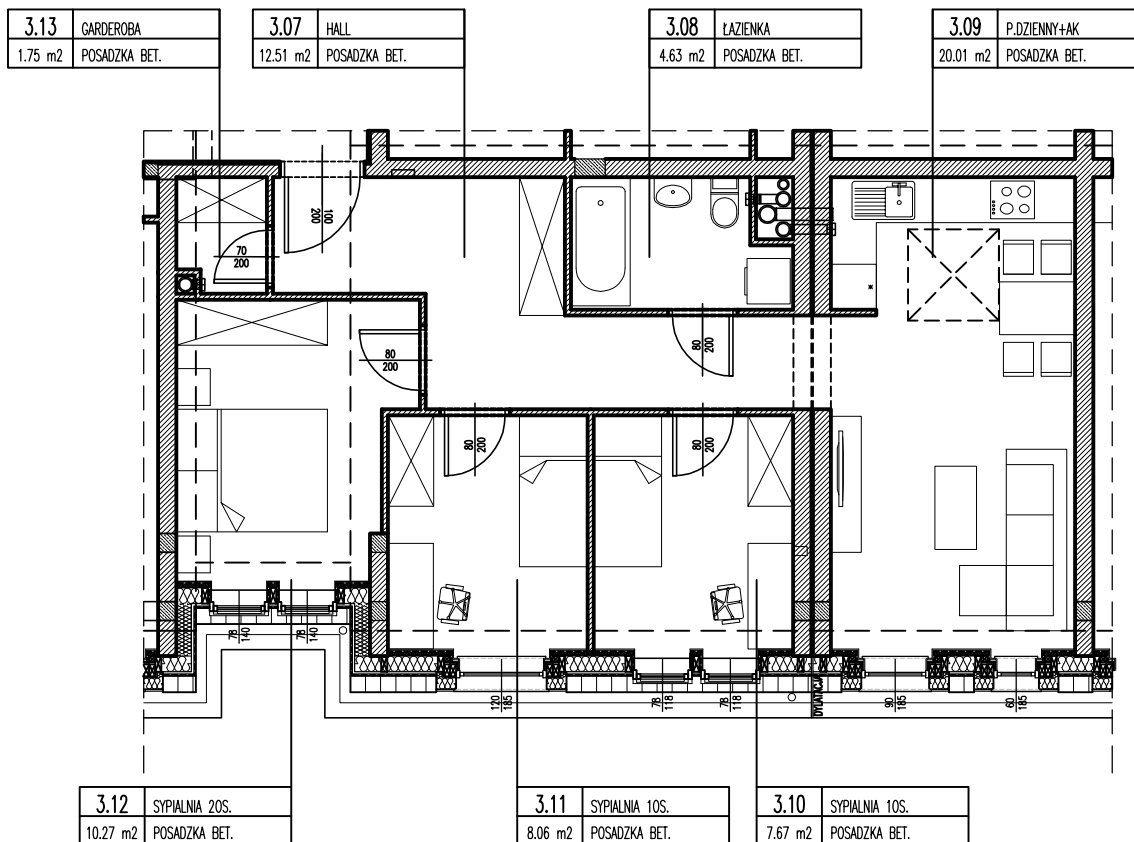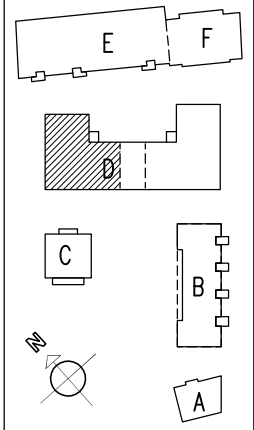

Zestawienie pomieszczeń		
Numer	Nazwa	Pow. brutto [m ²]
3.07	HALL	12.51
3.08	ŁAZIENKA	4.63
3.09	P.DZIENNY+AK	20.01
3.10	SYPIALNIA 1OS.	7.67
3.11	SYPIALNIA 1OS.	8.06
3.12	SYPIALNIA 2OS.	10.27
3.13	GARDEROBA	1.75
		64.90

Da.4.17
64,90m²

Skala 1:100



UWAGA!

Na etapie projektu wykonawczego i realizacji obiektu mogą wystąpić korekty w powierzchni lokalu i układzie ścian. Przedstawiona aranżacjaumeblowania mieszkań jest przykładowa i ma charakter poglądowy.

BUDYNEK D