

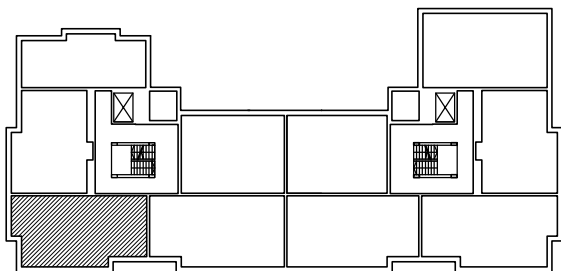


KARTA LOKALU

Lokal - Da.4.18 - Poznań ul. Bosa- Daleka

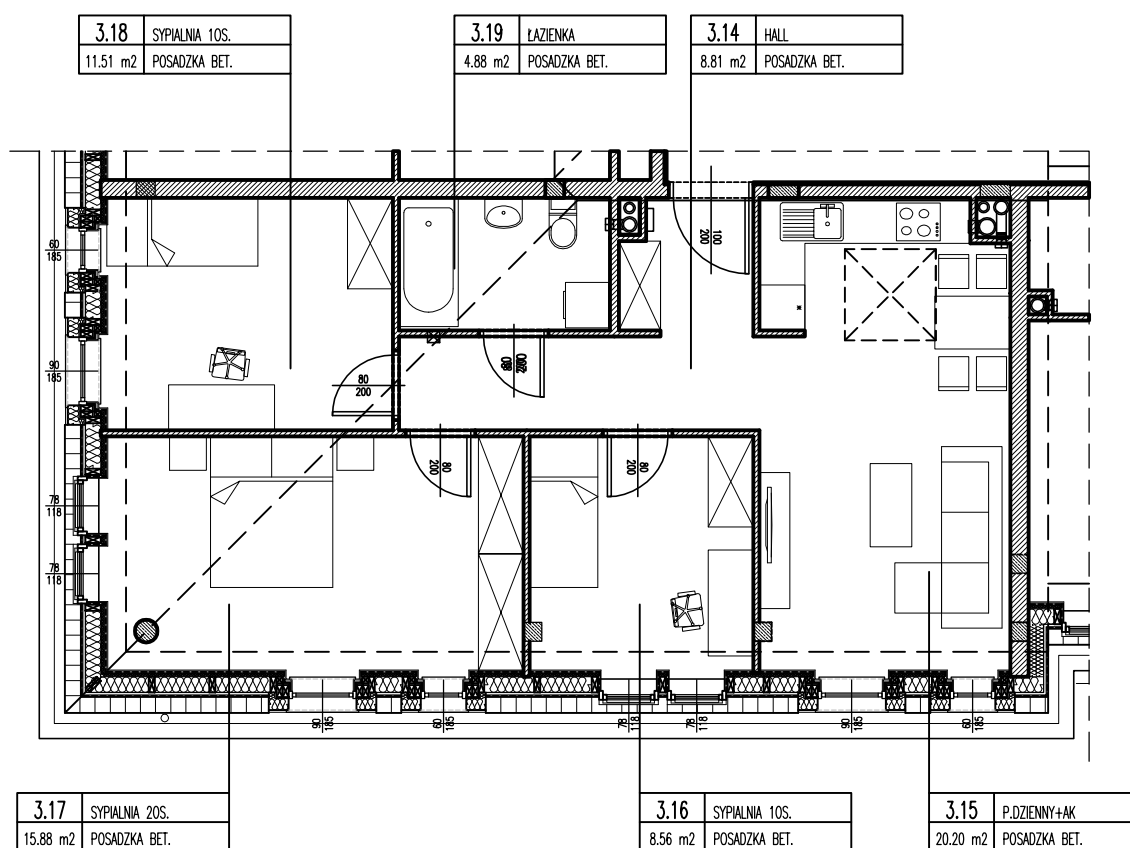

Da.4.18
3 PIĘTRO

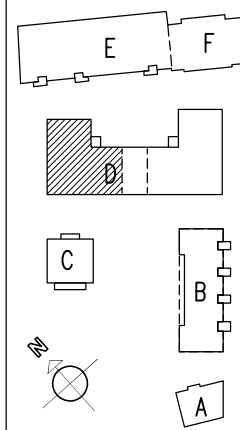

Da.4.18 69,84m ²	Zestawienie pomieszczeń		
	Numer	Nazwa	Pow. brutto [m ²]
	3.14	HALL	8.81
	3.15	P.DZIENNY+AK	20.20
	3.16	SYPIALNIA 1OS.	8.56
	3.17	SYPIALNIA 2OS.	15.88
	3.18	SYPIALNIA 1OS.	11.51
	3.19	ŁAZIENKA	4.88
			69.84

Skala 1:100



UWAGA!

Na etapie projektu wykonawczego i realizacji obiektu mogą wystąpić korekty w powierzchni lokalu i układzie ścian. Przedstawiona aranżacjaumeblowania mieszkania jest przykładowa i ma charakter poglądowy.

BUDYNEK D