
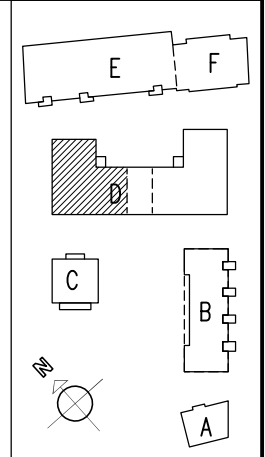


# KARTA LOKALU

## Lokal - Da.4.19 - Poznań ul. Bosa - Daleka

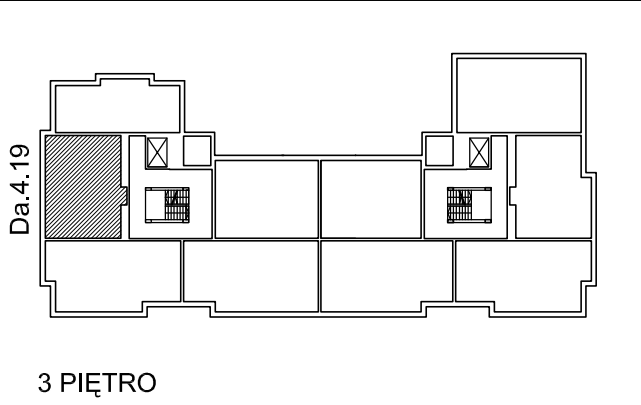


3.24	P.DZIENNY+AK
23.51 m <sup>2</sup>	POSADZKA BET.

3.23	SYPIALNIA 1OS.
9.97 m <sup>2</sup>	POSADZKA BET.

3.22	SYPIALNIA 2OS.
11.08 m <sup>2</sup>	POSADZKA BET.

3.20	HALL
8.73 m <sup>2</sup>	POSADZKA BET.

3.21	ŁAZIENKA
4.88 m <sup>2</sup>	POSADZKA BET.

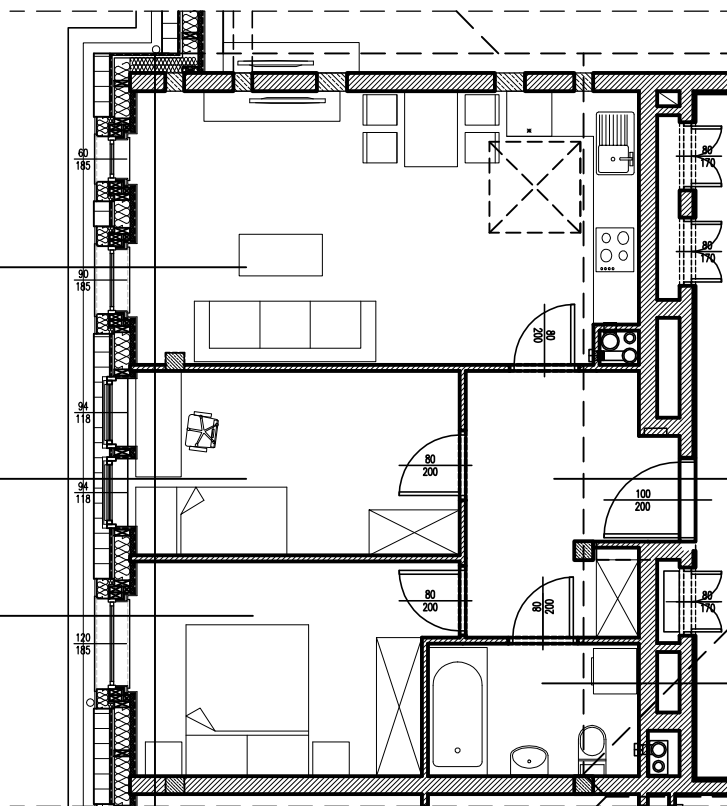

Zestawienie pomieszczeń		
Numer	Nazwa	Pow. brutto [m <sup>2</sup> ]
3.20	HALL	8.73
3.21	ŁAZIENKA	4.88
3.22	SYPIALNIA 2OS.	11.08
3.23	SYPIALNIA 1OS.	9.97
3.24	P.DZIENNY+AK	23.51
		58.17

Da.4.19  
58,17m<sup>2</sup>

Skala 1:100



### UWAGA!

Na etapie projektu wykonawczego i realizacji obiektu mogą wystąpić korekty w powierzchni lokalu i układzie ścian. Przedstawiona aranżacjaumeblowania mieszkań jest przykładowa i ma charakter poglądowy.

**BUDYNEK D**