




KARTA LOKALU

Lokal - Db.4.17 - Poznań ul. Bosa- Daleka

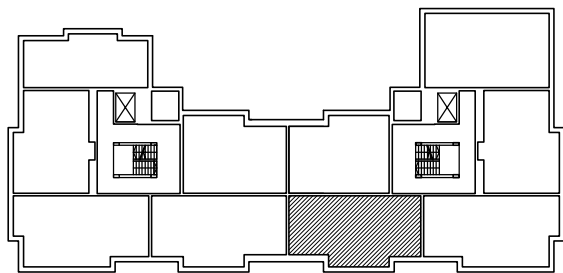

Db.4.17

PODDASZE

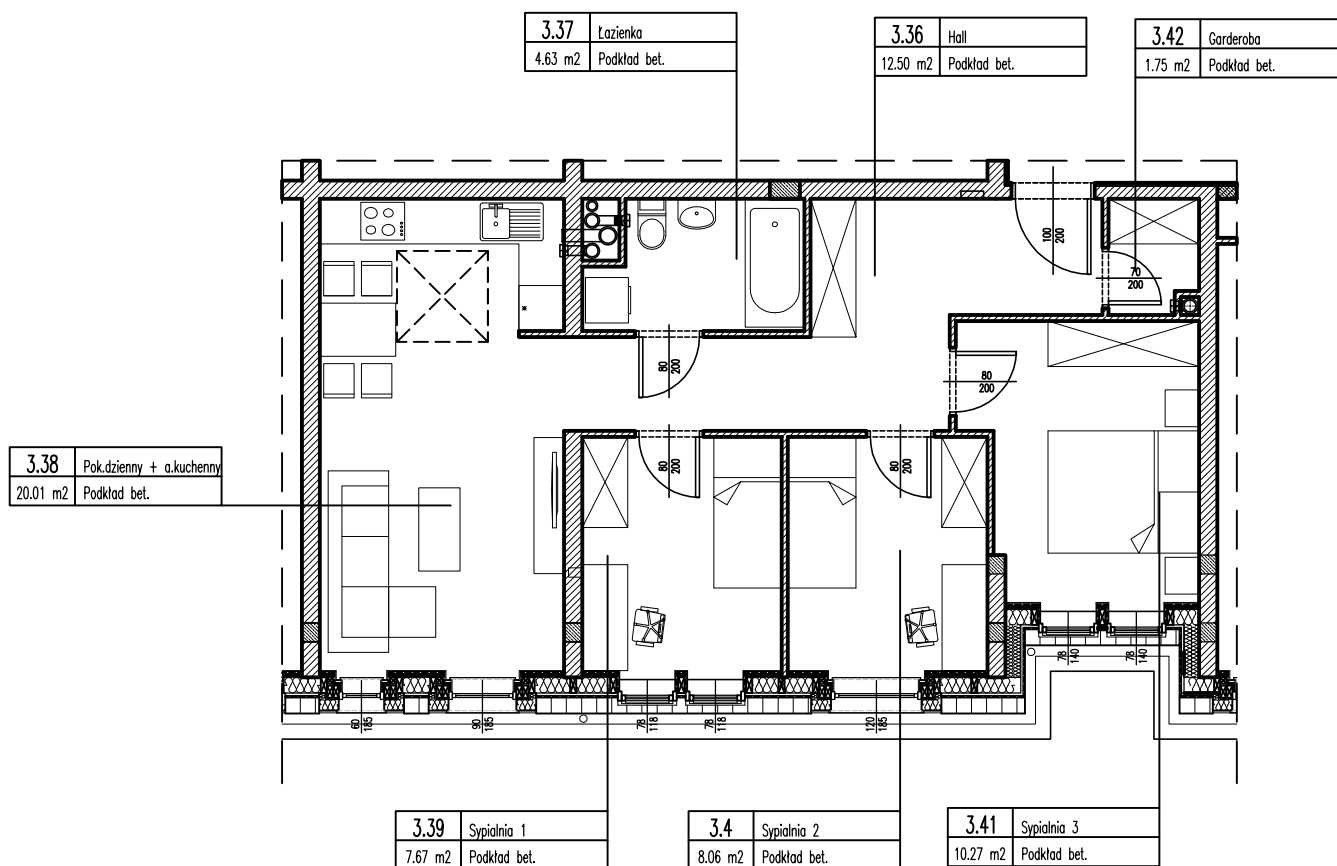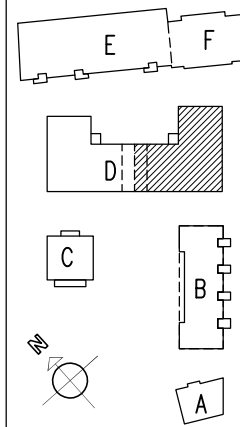

Zestawienie pomieszczeń		
Numer	Nazwa	Pow. brutto [m ²]
3.36	Hall	12.50
3.37	Łazienka	4.63
3.38	Pok.dzienny + a.kuchenny	20.01
3.39	Sypialnia 1	7.67
3.40	Sypialnia 2	8.06
3.41	Sypialnia 3	10.27
3.42	Garderoba	1.75
		64.89

Db.4.17
 64,89m²

Skala 1:100



UWAGA!

Na etapie projektu wykonawczego i realizacji obiektu mogą wystąpić korekty w powierzchni lokalu i układzie ścian. Przedstawiona aranżacjaumeblowania mieszkań jest przykładowa i ma charakter poglądowy.

BUDYNEK D