



# KARTA LOKALU

## Lokal - Db.4.20 - Poznań ul. Bosa- Daleka

Db.4.20

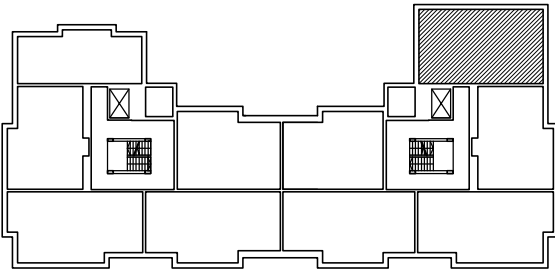


PODDASZE

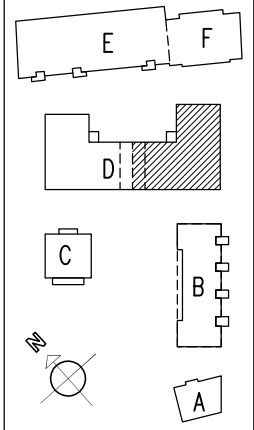

3.56	Sypialnia 2
12.65 m <sup>2</sup>	Podkład bet.

3.57	Sypialnia 3
8.60 m <sup>2</sup>	Podkład bet.

3.58	Pok.dzienny + a.kuchenny
21.47 m <sup>2</sup>	Podkład bet.

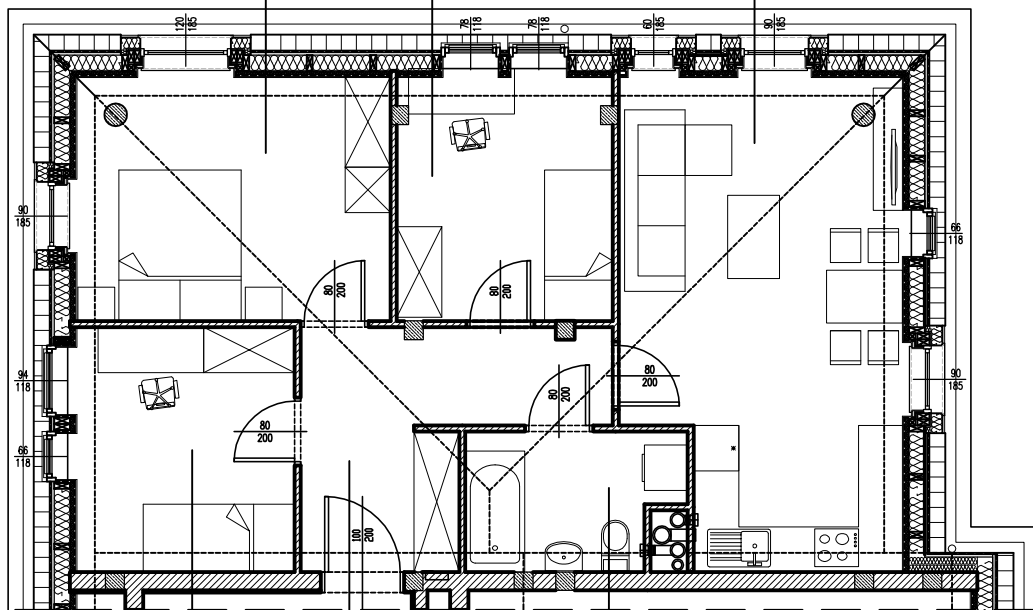

3.55	Sypialnia 1
8.73 m <sup>2</sup>	Podkład bet.

3.54	Hall
9.36 m <sup>2</sup>	Podkład bet.

3.59	Łazienka
4.96 m <sup>2</sup>	Podkład bet.

Db.4.20  
65,77m<sup>2</sup>

Zestawienie pomieszczeń		
Numer	Nazwa	Pow. brutto [m <sup>2</sup> ]
3.54	Hall	9.36
3.55	Sypialnia 1	8.73
3.56	Sypialnia 2	12.65
3.57	Sypialnia 3	8.60
3.58	Pok.dzienny + a.kuchenny	21.47
3.59	Łazienka	4.96
		65.77

Skala 1:100



**UWAGA!**

Na etapie projektu wykonawczego i realizacji obiektu mogą wystąpić korekty w powierzchni lokalu i układzie ścian. Przedstawiona aranżacjaumeblowania mieszkań jest przykładowa i ma charakter poglądowy.

**BUDYNEK D**