



KARTA LOKALU

Lokal - B.1.1 - Poznań ul. Bosa - Daleka

B.1.1

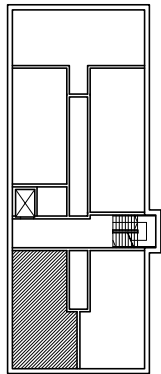

PARTER

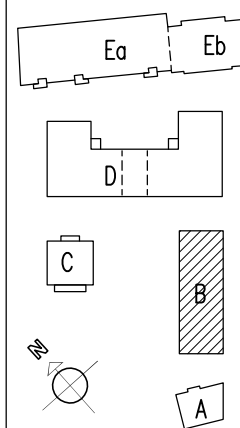


B1.08	ŁAZIENKA
5.35 m ²	PODKŁAD BET.

B1.09	SYPIALNIA 2 OS.
15.02 m ²	PODKŁAD BET.

B1.06	HALL
3.55 m ²	PODKŁAD BET.

B1.07	POK.DZIENNY+A.K.
28.10 m ²	PODKŁAD BET.

Zestawienie pomieszczeń		
Numer	Nazwa	Pow. brutto [m ²]
B1.06	HALL	3.55
B1.07	POK.DZIENNY+A.K.	28.10
B1.08	ŁAZIENKA	5.35
B1.09	SYPIALNIA 2 OS.	15.02
B.1.1		52,02m²

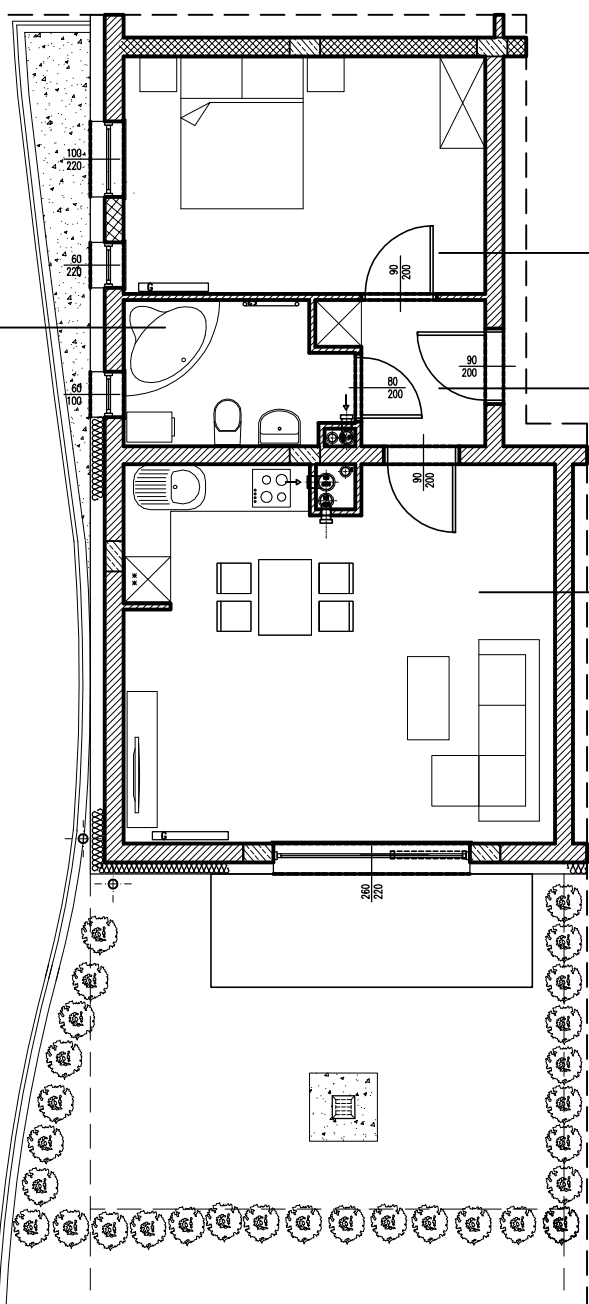

Skala 1:100



UWAGA!

Na etapie projektu wykonawczego i realizacji obiektu mogą wystąpić korekty w powierzchni lokalu i układzie ścian. Przedstawiona aranżacja meblowania mieszkań jest przykładowa i ma charakter poglądowy.

BUDYNEK B