




KARTA LOKALU

Lokal - B.1.2 - Poznań ul. Bosa - Daleka

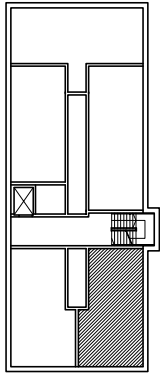

B.1.2

PARTER

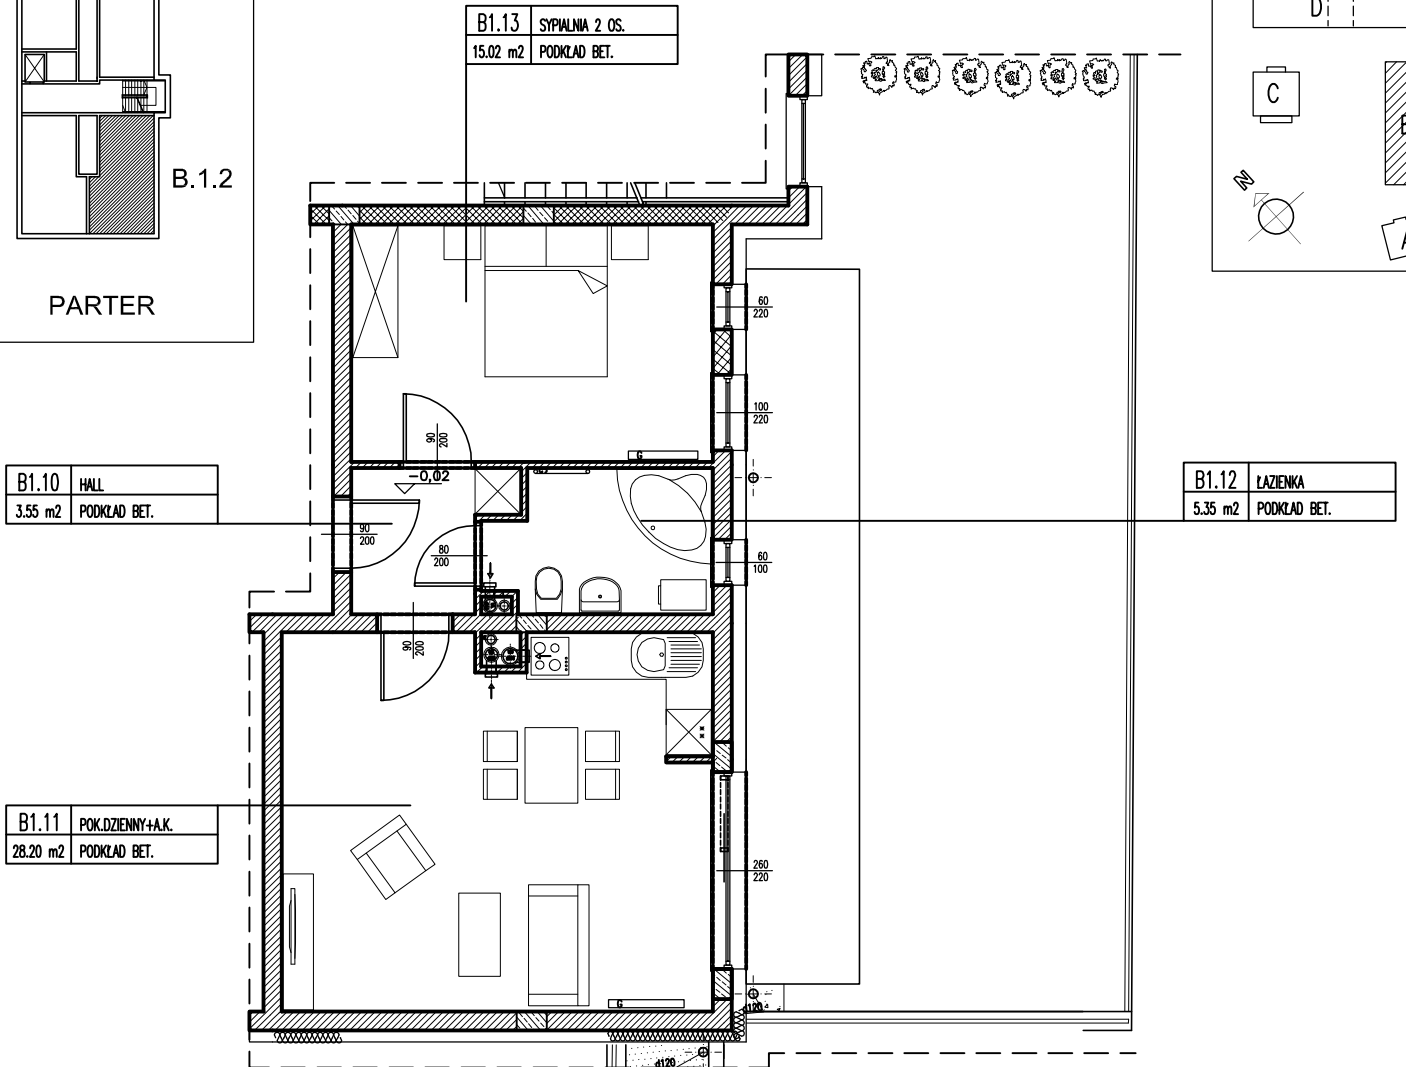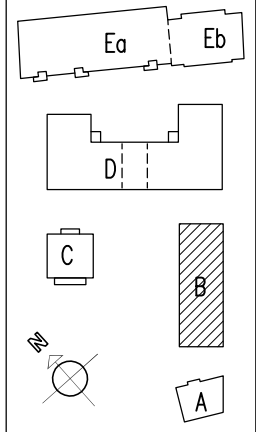

B1.10	HALL
3.55 m ²	PODKŁAD BET.


B1.12	ŁAZIENKA
5.35 m ²	PODKŁAD BET.

B1.11	POK.DZIENNY+A.K.
28.20 m ²	PODKŁAD BET.

B1.13	SYPIALNIA 2 OS.
15.02 m ²	PODKŁAD BET.

<div style="border: 2px solid black; padding: 5px; display: inline-block;"> <p style="font-size: 24px; margin: 0;">B.1.2</p> <p style="font-size: 18px; margin: 0;">52,12m²</p> </div>	Zestawienie pomieszczeń		
	Numer	Nazwa	Pow. brutto [m ²]
	B1.10	HALL	3.55
	B1.11	POK.DZIENNY+A.K.	28.20
	B1.12	ŁAZIENKA	5.35
	B1.13	SYPIALNIA 2 OS.	15.02
			52.12

Skala 1:100

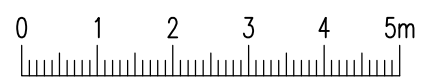

UWAGA!

Na etapie projektu wykonawczego i realizacji obiektu mogą wystąpić korekty w powierzchni lokalu i układzie ścian. Przedstawiona aranżacja meblowania mieszkań jest przykładowa i ma charakter poglądowy.

BUDYNEK B