



# KARTA LOKALU

Lokal - B.1.5 - Poznań ul. Bosa - Daleka

B.1.5

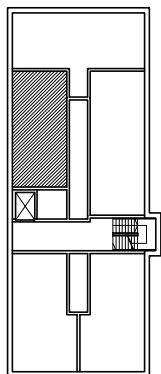

PARTER

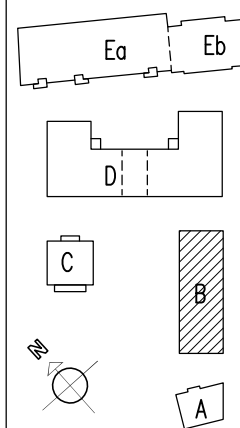


B1.26	SYPIALNIA 2 OS.
13.86 m <sup>2</sup>	PODKŁAD BET.

B1.27	ŁAZIENKA
5.40 m <sup>2</sup>	PODKŁAD BET.

B1.25	HALL
3.49 m <sup>2</sup>	PODKŁAD BET.

B1.28	POK.DZIENNY+A.K.
23.89 m <sup>2</sup>	PODKŁAD BET.

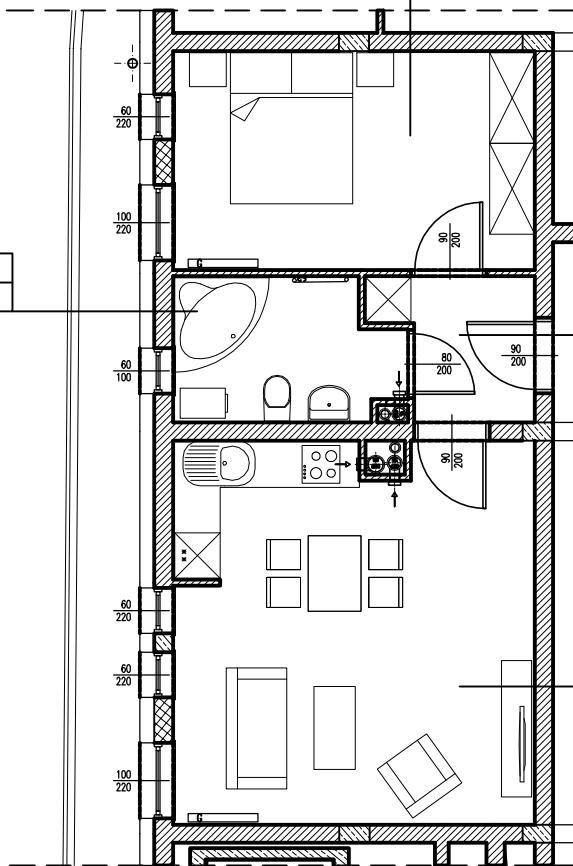

**B.1.5**  
46,64m<sup>2</sup>

Zestawienie pomieszczeń		
Numer	Nazwa	Pow. brutto [m <sup>2</sup> ]
B1.25	HALL	3.49
B1.26	SYPIALNIA 2 OS.	13.86
B1.27	ŁAZIENKA	5.40
B1.28	POK.DZIENNY+A.K.	23.89
		46.64

Skala 1:100



**UWAGA!**

Na etapie projektu wykonawczego i realizacji obiektu mogą wystąpić korekty w powierzchni lokalu i układzie ścian. Przedstawiona aranżacjaumeblowania mieszkań jest przykładowa i ma charakter poglądowy.

**BUDYNEK B**