



KARTA LOKALU

Lokal - B.2.6 - Poznań ul. Bosa - Daleka

B.2.6

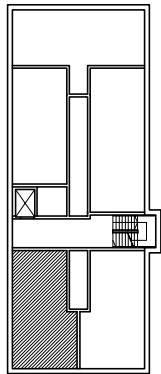

1 PIĘTRO

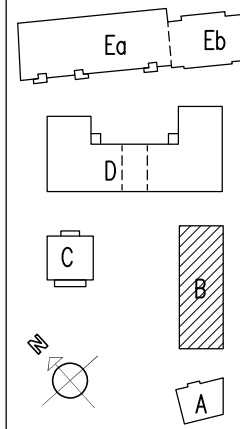


B2.08	SYPIALNIA 2OS.
15.02 m ²	PODKŁAD BET.

B2.07	ŁAZIENKA
5.35 m ²	PODKŁAD BET.


B2.05	HALL
3.55 m ²	PODKŁAD BET.

B2.06	POK.DZIENNY+A.K.
28.10 m ²	PODKŁAD BET.

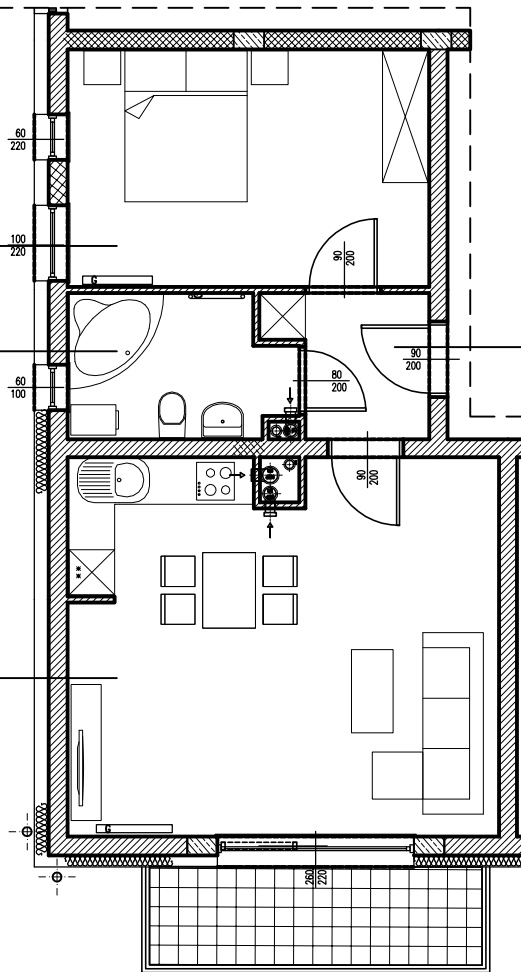

Zestawienie pomieszczeń		
Numer	Nazwa	Pow. brutto [m ²]
B2.05	HALL	3.55
B2.06	POK.DZIENNY+A.K.	28.10
B2.07	ŁAZIENKA	5.35
B2.08	SYPIALNIA 2OS.	15.02
B.2.6		52,02m²

Skala 1:100

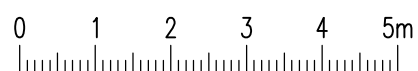

UWAGA!

Na etapie projektu wykonawczego i realizacji obiektu mogą wystąpić korekty w powierzchni lokalu i układzie ścian. Przedstawiona aranżacja meblowania mieszkań jest przykładowa i ma charakter poglądowy.

BUDYNEK B