




KARTA LOKALU

Lokal - B.2.9 - Poznań ul. Bosa - Daleka

B.2.9

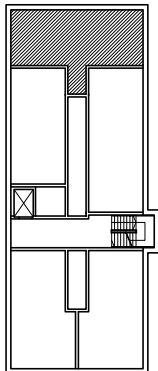

1 PIĘTRO

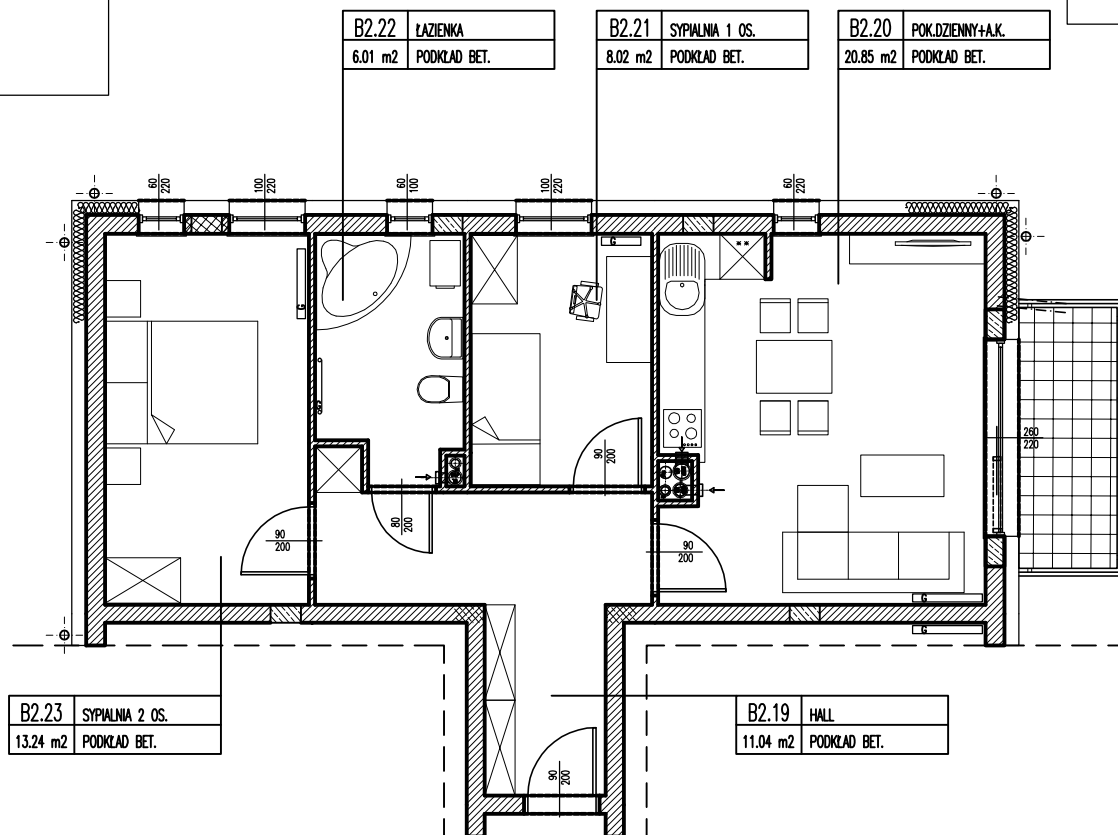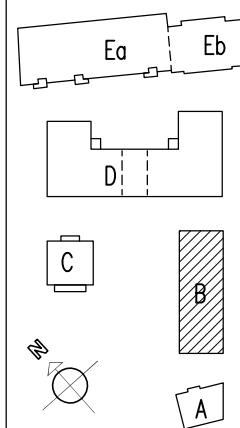

B2.23	SYPIALNIA 2 OS.
13.24 m ²	PODKŁAD BET.

B2.22	ŁAZIENKA
6.01 m ²	PODKŁAD BET.

B2.21	SYPIALNIA 1 OS.
8.02 m ²	PODKŁAD BET.

B2.20	POK.DZIENNY+A.K.
20.85 m ²	PODKŁAD BET.

B2.19	HALL
11.04 m ²	PODKŁAD BET.

B.2.9
59,16m²

Zestawienie pomieszczeń		
Numer	Nazwa	Pow. brutto [m ²]
B2.19	HALL	11.04
B2.20	POK.DZIENNY+A.K.	20.85
B2.21	SYPIALNIA 1 OS.	8.02
B2.22	ŁAZIENKA	6.01
B2.23	SYPIALNIA 2 OS.	13.24
		59.16

Skala 1:100



UWAGA!

Na etapie projektu wykonawczego i realizacji obiektu mogą wystąpić korekty w powierzchni lokalu i układzie ścian. Przedstawiona aranżacja meblowania mieszkań jest przykładowa i ma charakter poglądowy.

BUDYNEK B