




KARTA LOKALU

Lokal - B.4.17 - Poznań ul. Bosa - Daleka

B.4.17

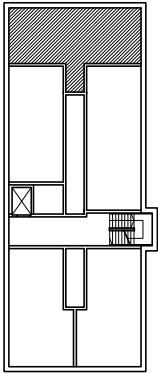

3 PIĘTRO

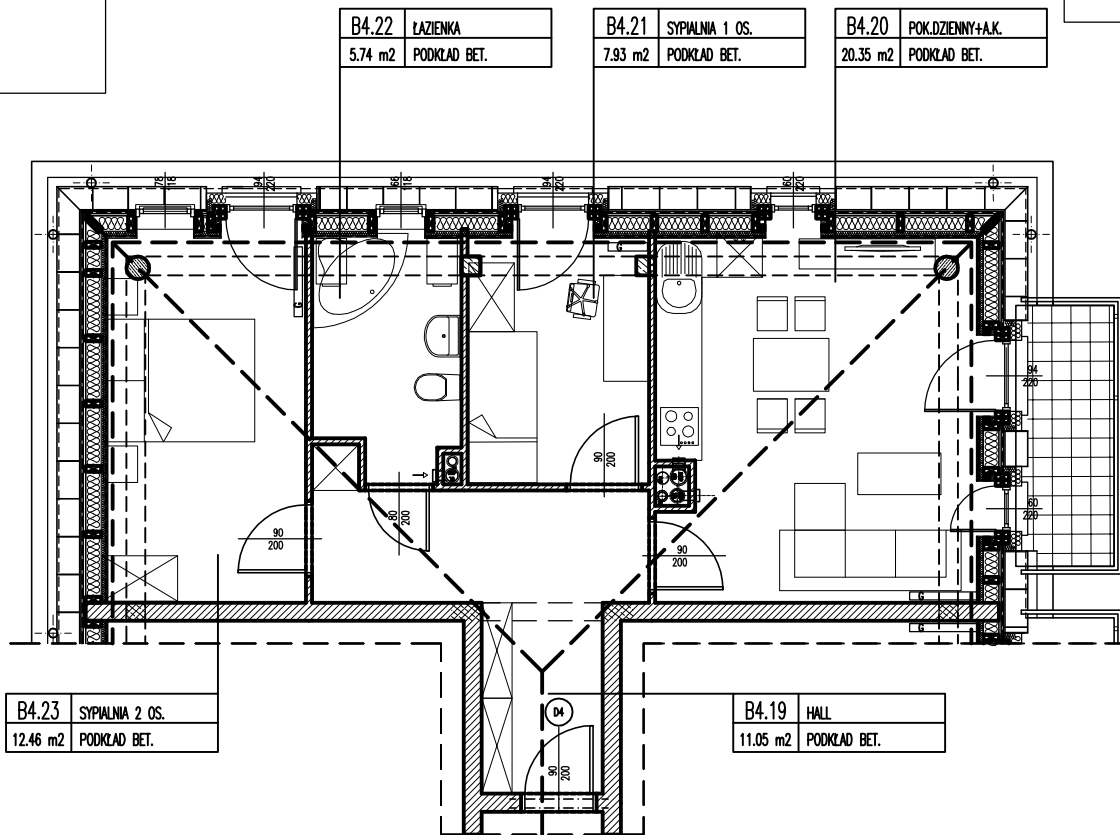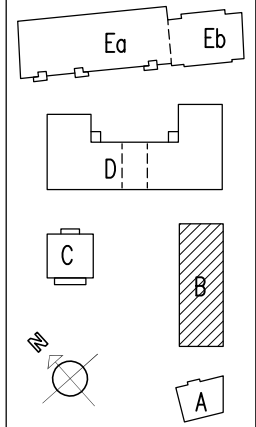

B4.22	ŁAZIENKA
5.74 m ²	PODKŁAD BET.

B4.21	SYPIALNIA 1 OS.
7.93 m ²	PODKŁAD BET.

B4.20	POK.DZIENNY+A.K.
20.35 m ²	PODKŁAD BET.

B4.23	SYPIALNIA 2 OS.
12.46 m ²	PODKŁAD BET.

B4.19	HALL
11.05 m ²	PODKŁAD BET.

B.4.17
 57,53m²

Zestawienie pomieszczeń		
Numer	Nazwa	Pow. brutto [m ²]
B4.19	HALL	11.05
B4.20	POK.DZIENNY+A.K.	20.35
B4.21	SYPIALNIA 1 OS.	7.93
B4.22	ŁAZIENKA	5.74
B4.23	SYPIALNIA 2 OS.	12.46
		57.53

Skala 1:100



UWAGA!

Na etapie projektu wykonawczego i realizacji obiektu mogą wystąpić korekty w powierzchni lokalu i układzie ścian. Przedstawiona aranżacja meblowania mieszkań jest przykładowa i ma charakter poglądowy.

BUDYNEK B