



KARTA LOKALU

Lokal - B.4.18 - Poznań ul. Bosa - Daleka

B.4.18

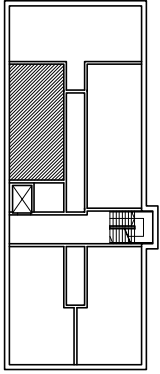

3 PIĘTRO

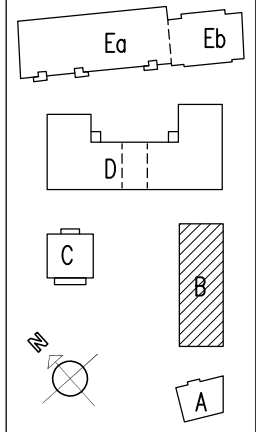


B4.25	SYPIALNIA 20S.
13.79 m2	PODKŁAD BET.

B4.26	ŁAZIENKA
5.08 m2	PODKŁAD BET.

B4.24	HALL
3.55 m2	PODKŁAD BET.

B4.27	POK.DZIENNY+A.K.
23.90 m2	PODKŁAD BET.

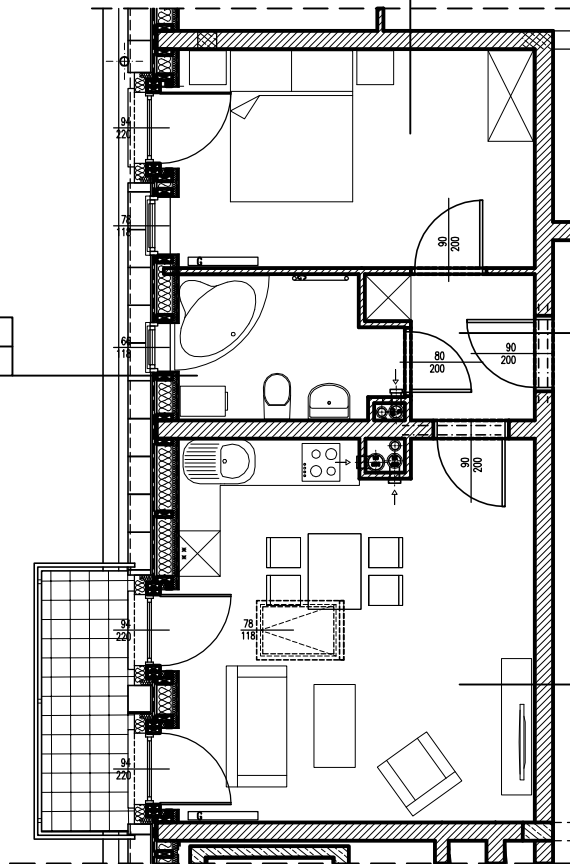

B.4.18 46,32m2	Zestawienie pomieszczeń		
	Numer	Nazwa	Pow. brutto [m2]
	B4.24	HALL	3.55
	B4.25	SYPIALNIA 20S.	13.79
	B4.26	ŁAZIENKA	5.08
	B4.27	POK.DZIENNY+A.K.	23.90
			46.32

Skala 1:100



UWAGA!

Na etapie projektu wykonawczego i realizacji obiektu mogą wystąpić korekty w powierzchni lokalu i układzie ścian. Przedstawiona aranżacjaumeblowania mieszkań jest przykładowa i ma charakter poglądowy.

BUDYNEK B