


# BUDYNEK WIELORODZINNY - "PRZYSTAŃ WARTA"

Poznań - ul. Starołęcka 68

BIURO SPRZEDAŻY

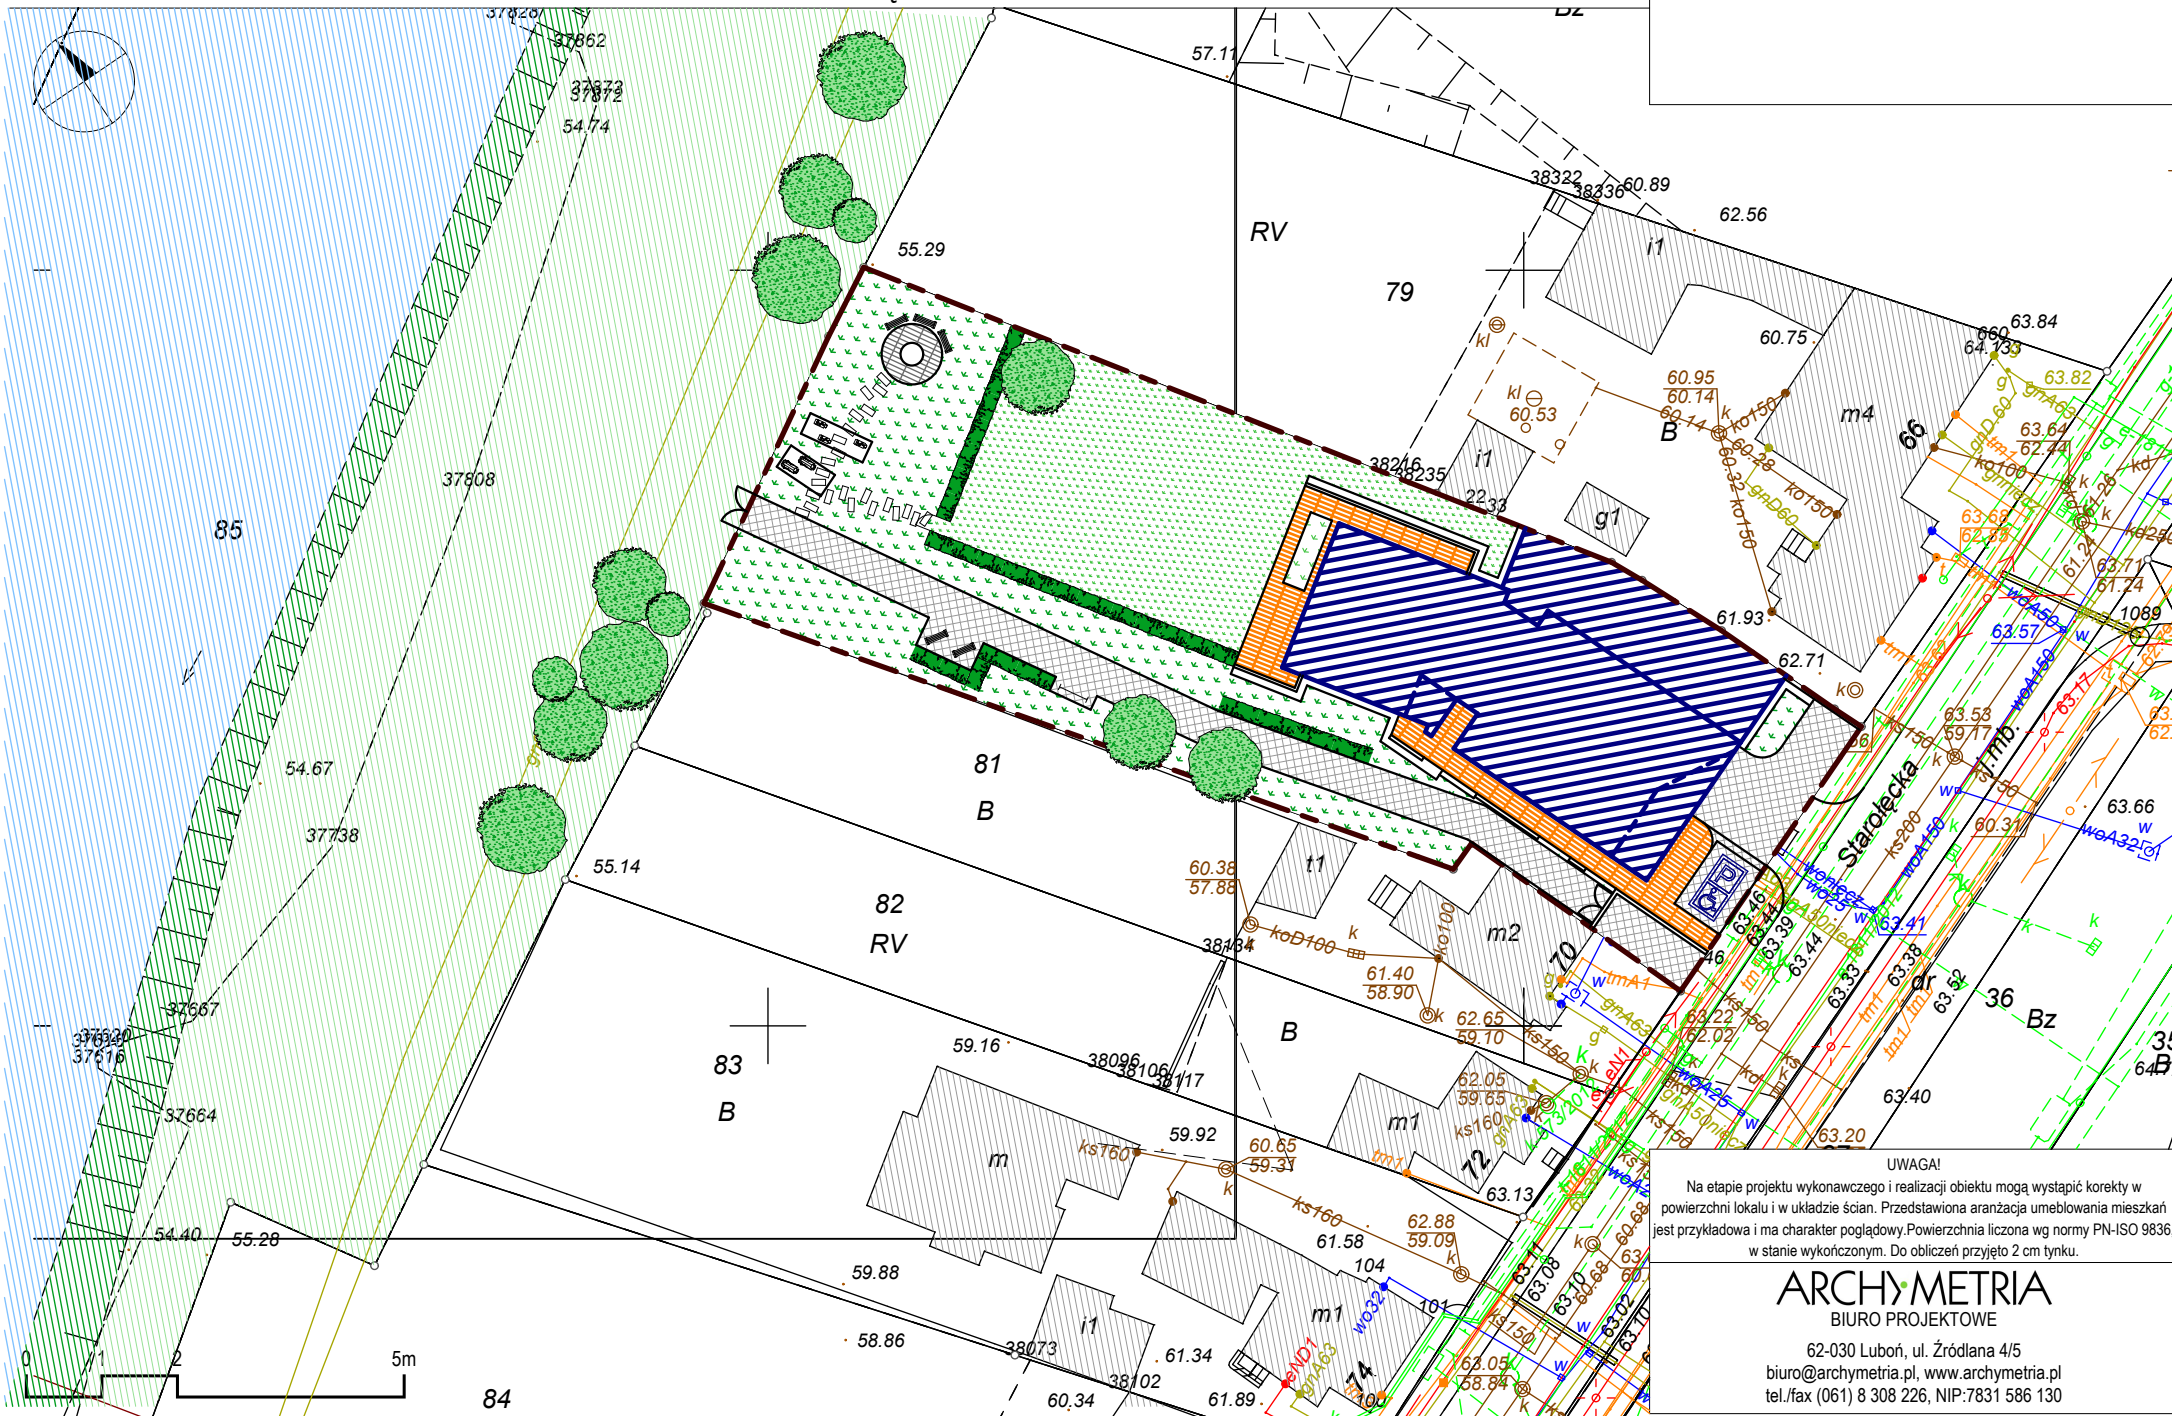

UWAGA!  
Na etapie projektu wykonawczego i realizacji obiektu mogą wystąpić korekty w powierzchni lokalu i w układzie ścian. Przedstawiona aranżacjaumeblowania mieszkań jest przykładowa i ma charakter poglądowy. Powierzchnia liczona wg normy PN-ISO 9836, w stanie wykończonym. Do obliczeń przyjęto 2 cm tynku.

**ARCHYMETRIA**  
BIURO PROJEKTOWE

62-030 Luboń, ul. Źródłana 4/5  
biuro@archymetria.pl, www.archymetria.pl  
tel./fax (061) 8 308 226, NIP:7831 586 130